
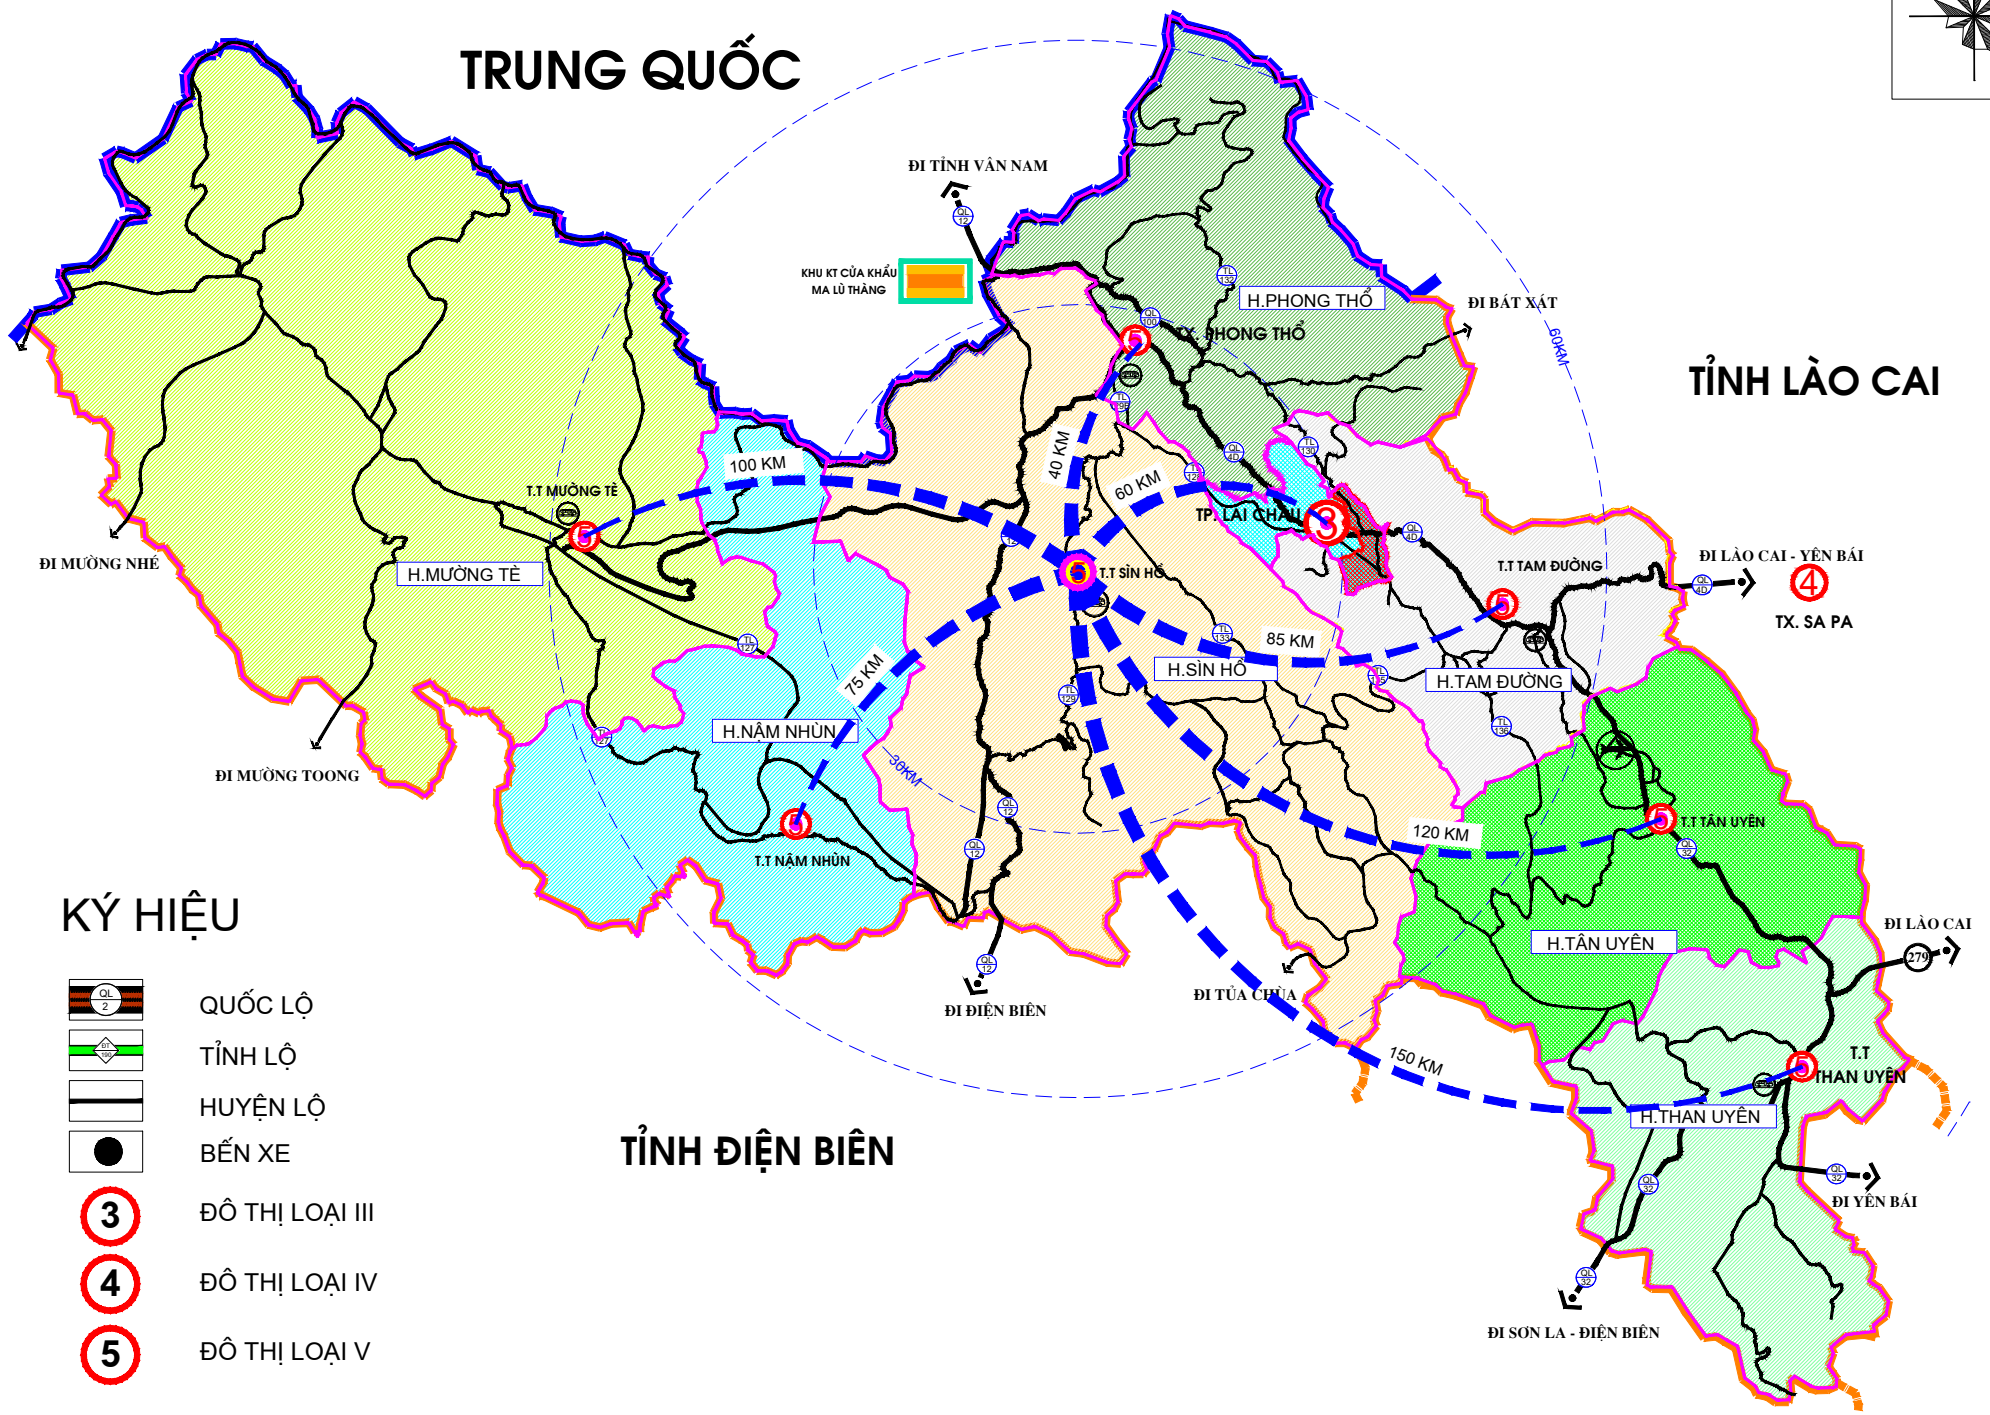


THỊ TRẤN SÌN HỒ - HUYỆN SÌN HỒ - TỈNH LAI CHÂU

ĐIỀU CHỈNH TỔNG THỂ QUY HOẠCH CHUNG THỊ TRẤN SÌN HỒ VÀ VÙNG PHỤ CẬN ĐẾN NĂM 2035

SƠ ĐỒ VỊ TRÍ VÀ MỐI LIÊN HỆ VÙNG


SƠ ĐỒ MỐI LIÊN HỆ VÙNG TỈNH

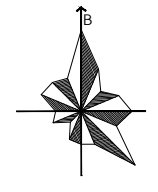


KÝ HIỆU

- QUỐC LỘ
- TỈNH LỘ
- HUYỆN LỘ
- BẾN XE
- ĐÔ THỊ LOẠI III
- ĐÔ THỊ LOẠI IV
- ĐÔ THỊ LOẠI V

SƠ ĐỒ VỊ TRÍ KHU VỰC LẬP QUY HOẠCH

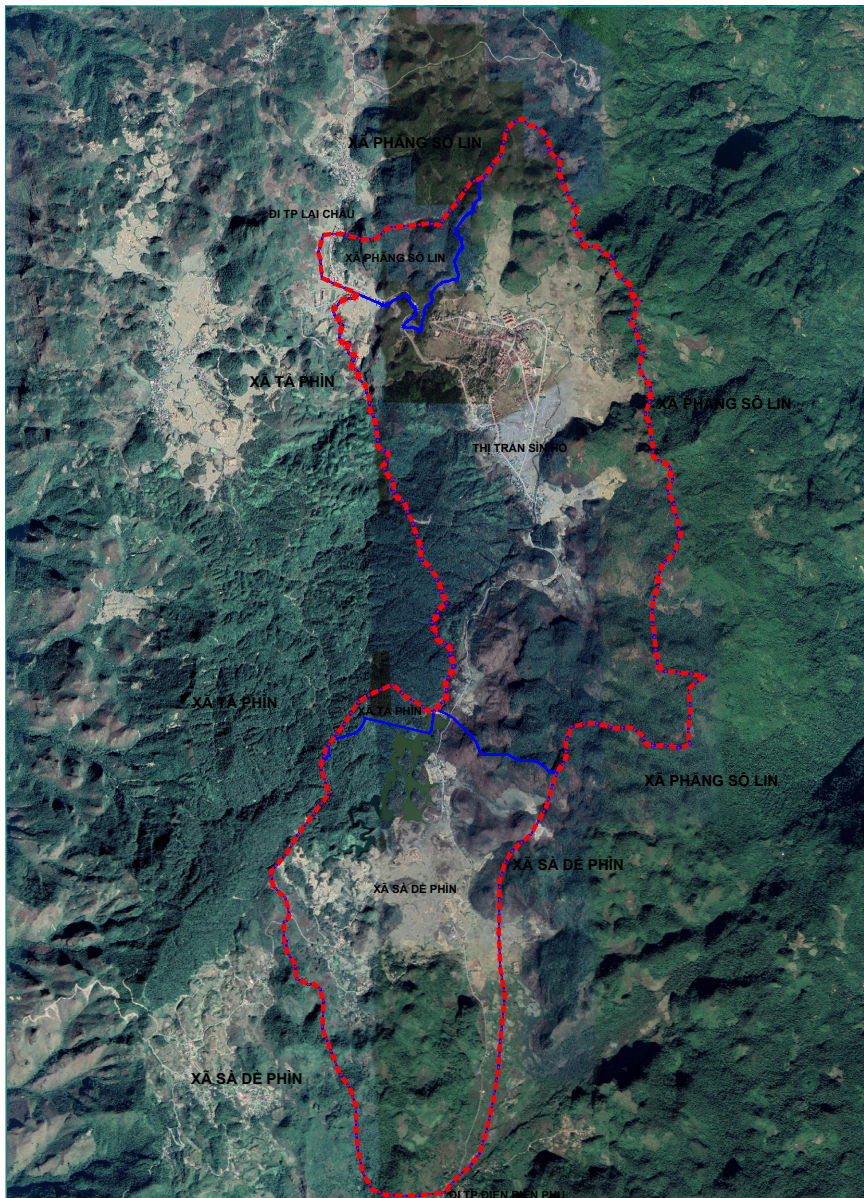

SƠ ĐỒ VỊ TRÍ TT SÌN HỒ VÀ VÙNG PHỤ CẬN

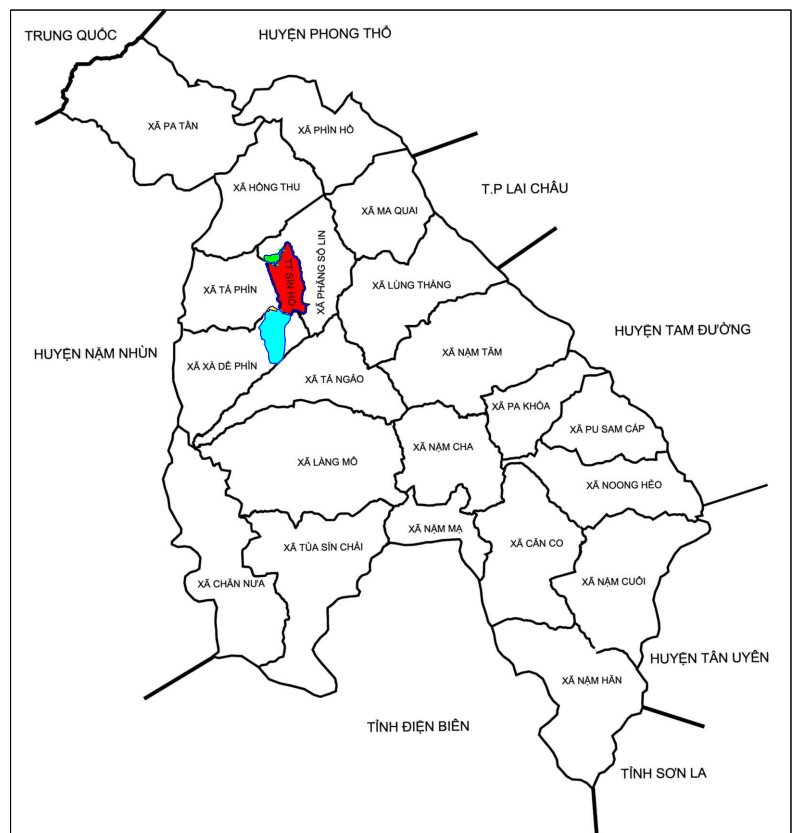

KÝ HIỆU:

- ĐÔ THỊ TỈNH LỊ
- ĐÔ THỊ HUYỆN LỊ
- RANH GIỚI XÃ, THỊ TRẤN
- RANH GIỚI LẬP ĐIỀU CHỈNH QUY HOẠCH
- VỊ TRÍ LẬP ĐIỀU CHỈNH QUY HOẠCH