
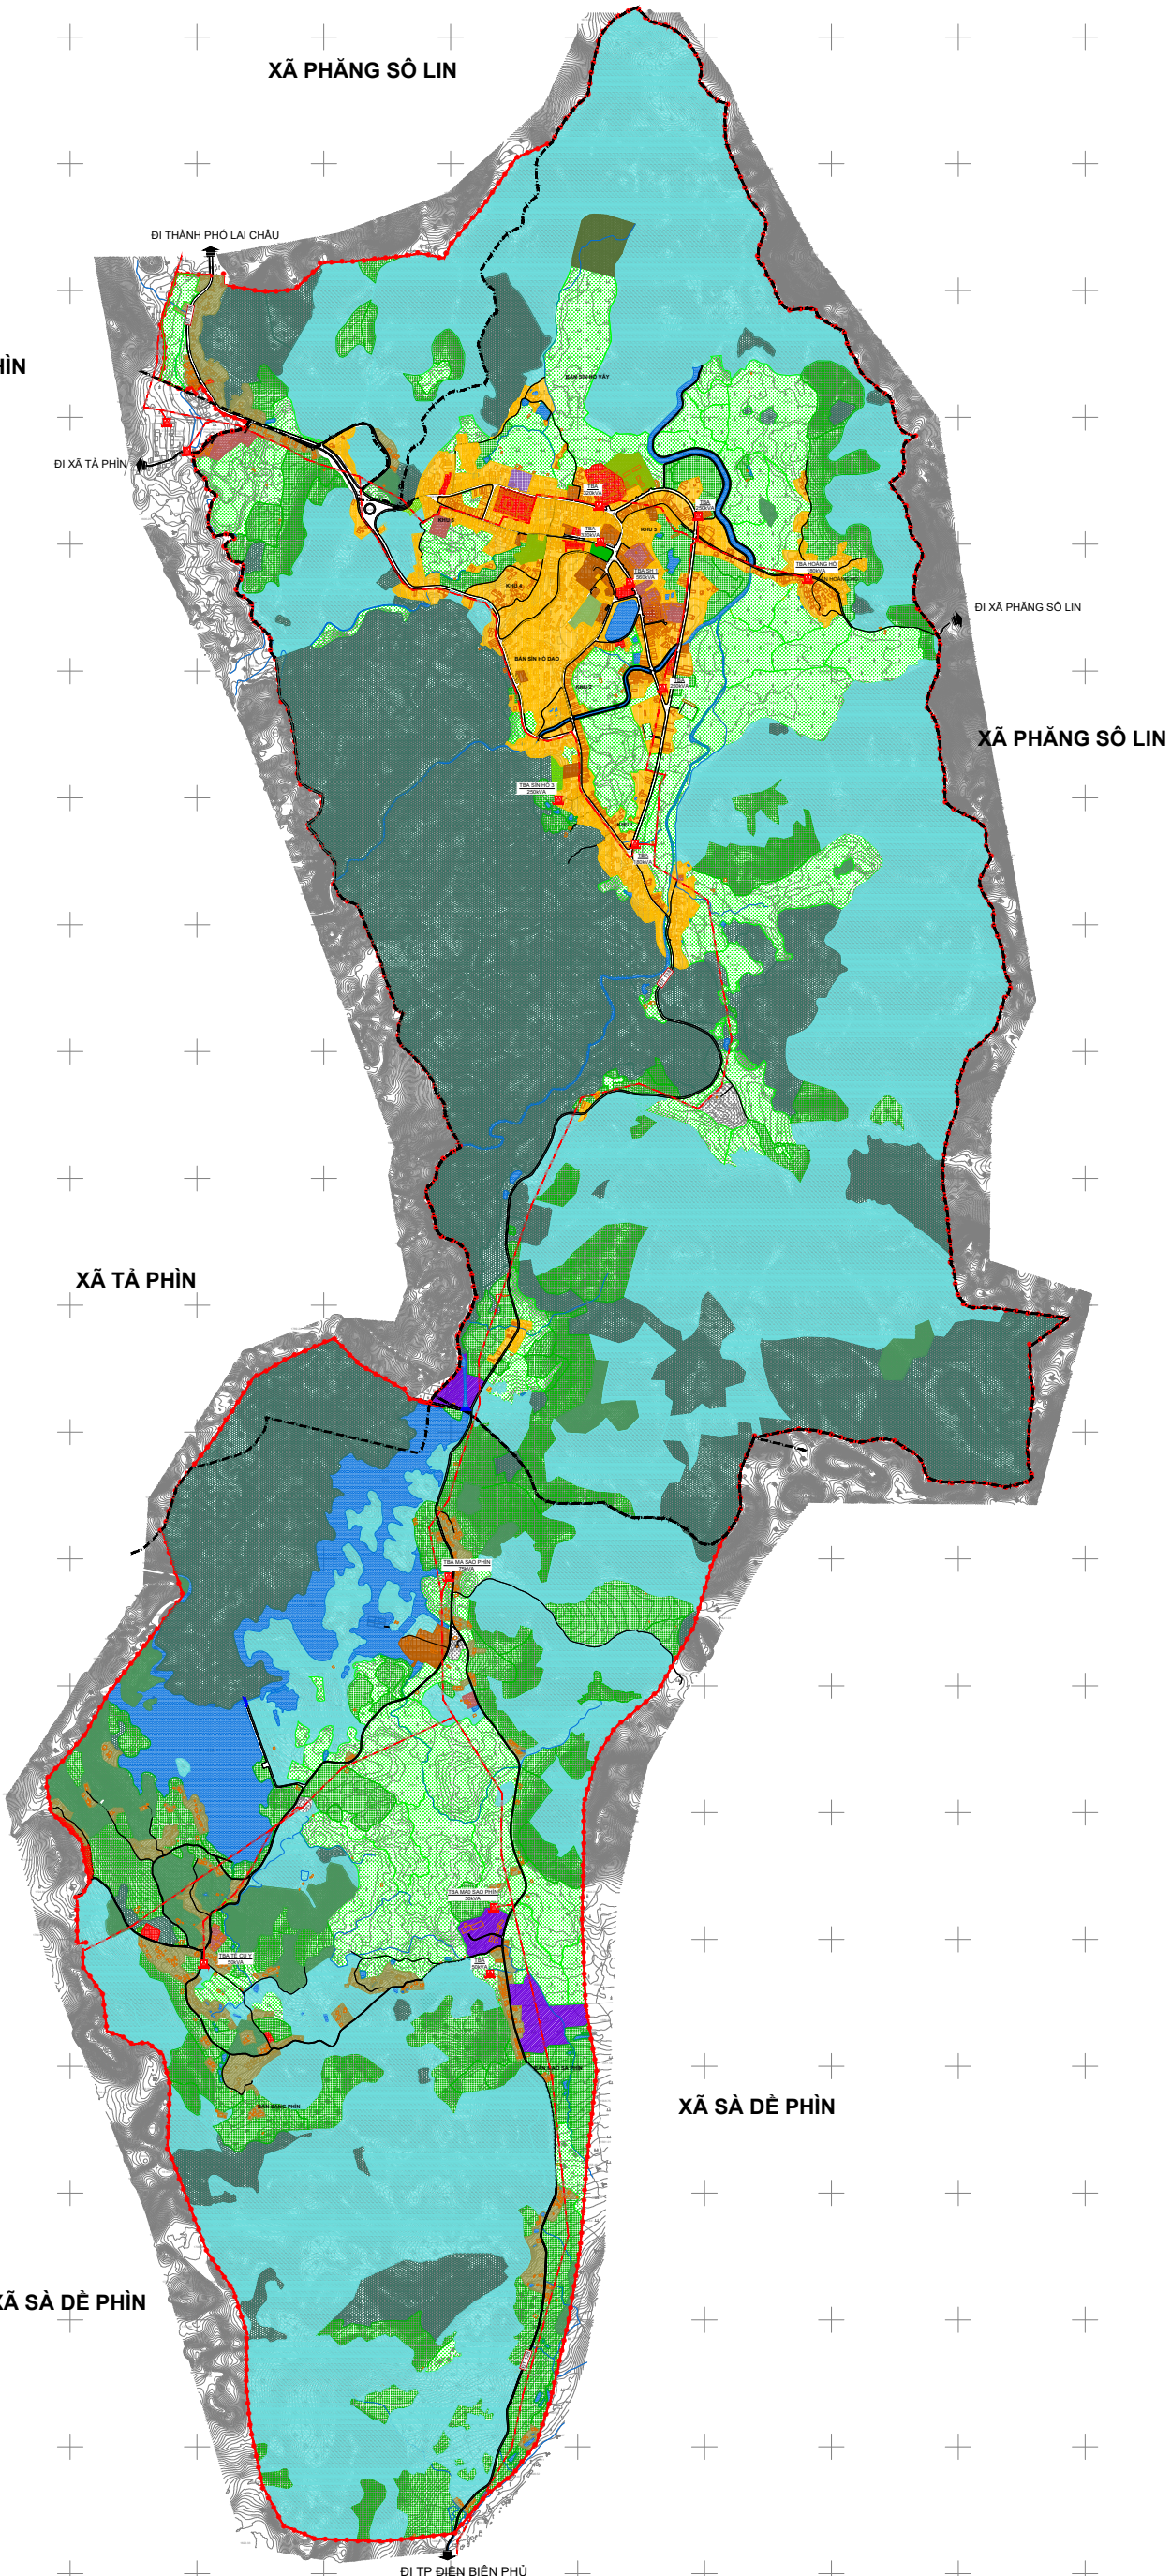


THỊ TRẦN SÌN HỒ - HUYỆN SÌN HỒ - TỈNH LAI CHÂU
ĐIỀU CHỈNH TỔNG THỂ QUY HOẠCH CHUNG THỊ TRẦN SÌN HỒ VÀ VÙNG PHỤ CẬN ĐẾN NĂM 2035
BẢN ĐỒ HIỆN TRẠNG CẤP ĐIỆN VÀ CHIẾU SÁNG ĐÔ THỊ

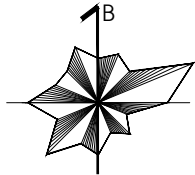

KÝ HIỆU

- RANH GIỚI QUY HOẠCH
- ĐƯỜNG ĐIỆN 35kv
- TRẠM BIẾN ÁP 35/0.4kv