
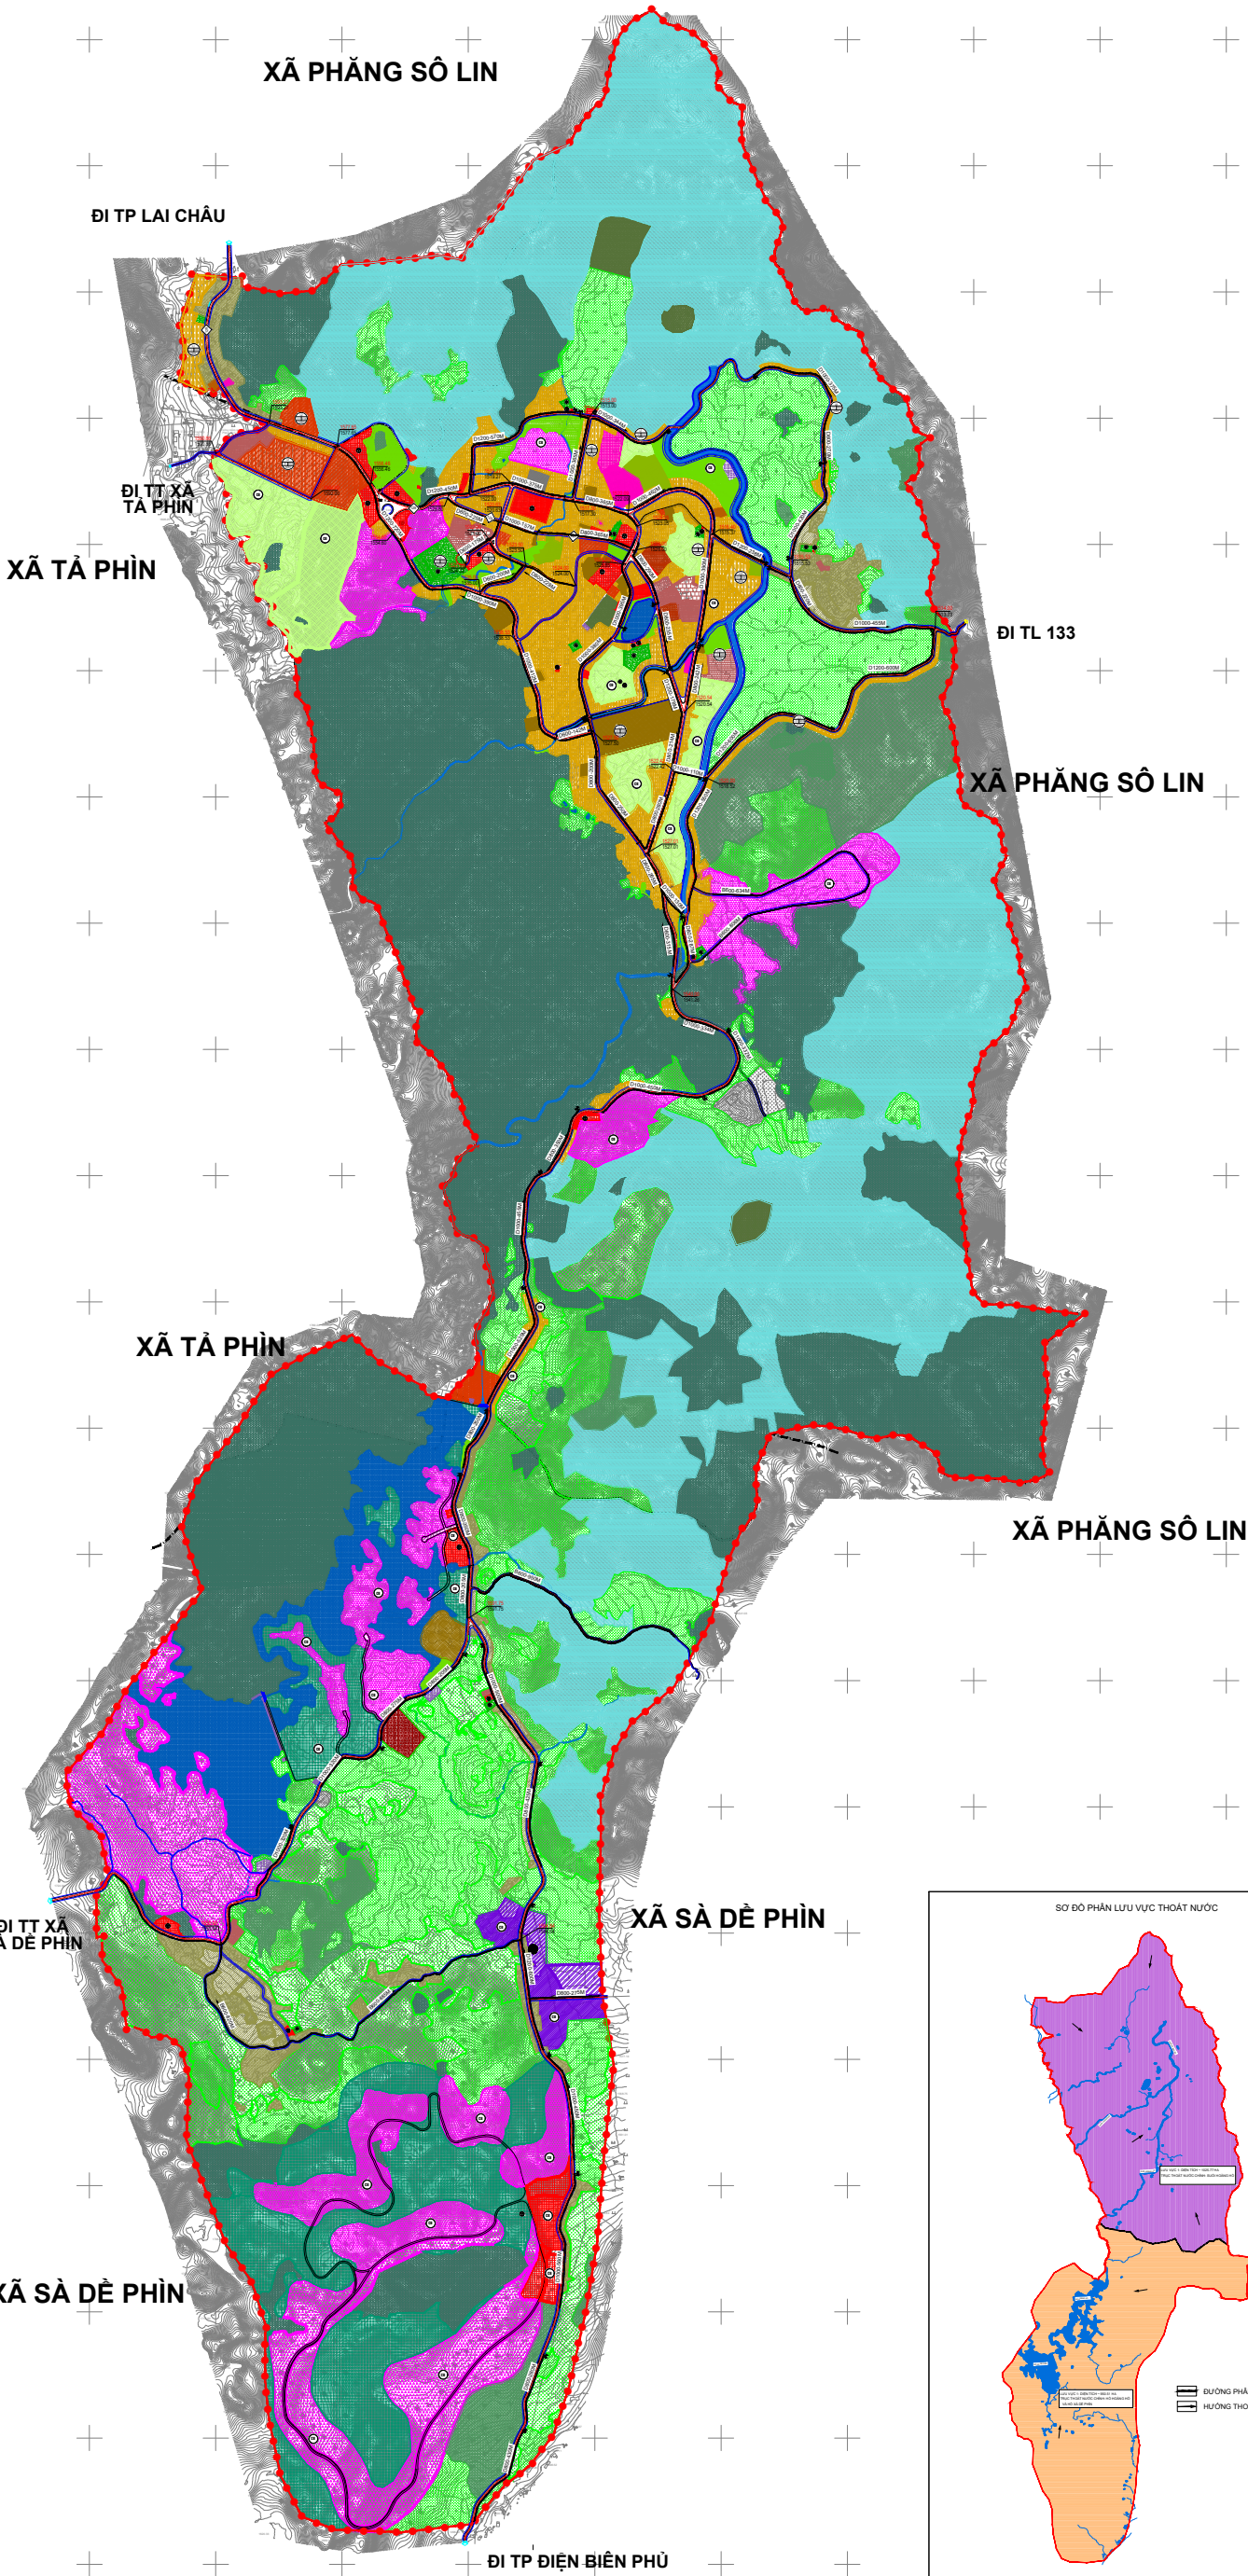



THỊ TRẤN SÌN HỒ - HUYỆN SÌN HỒ - TỈNH LAI CHÂU
ĐIỀU CHỈNH TỔNG THỂ QUY HOẠCH CHUNG THỊ TRẤN SÌN HỒ VÀ VÙNG PHỤ CẬN ĐẾN NĂM 2035
BẢN ĐỒ ĐỊNH HƯỚNG CHUẨN BỊ KỸ THUẬT

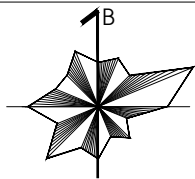

KÝ HIỆU

- RANH GIỚI QUY HOẠCH
- CAO ĐỘ NỀN XÂY DỰNG (m)
CAO ĐỘ TỰ NHIÊN (m)
- CÔNG THOÁT NƯỚC
- KÍCH THƯỚC CÔNG (mm) - CHIỀU DÀI (m)
HƯỚNG THOÁT NƯỚC
- CÔNG QUA ĐƯỜNG
- MIỆNG XÃ
- CẦU BÊ TÔNG
- ĐẬP NƯỚC
- TÊN LÔ ĐẤT SAN LẤP
- L1
+5.0 | 8094
80470
DIỆN TÍCH SAN LẤP (M²)
- KHỐI LƯỢNG ĐÀO ĐẮP (+/-) (M³)
- CHIỀU CAO TB ĐÀO/ĐẮP (+/-) (M)

SƠ ĐỒ PHÂN LƯU VỰC THOÁT NƯỚC

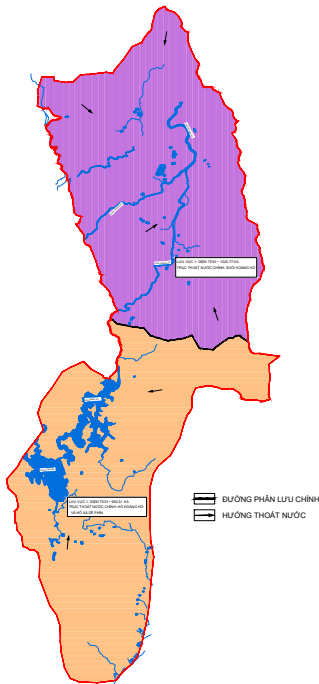

BỘ XÂY DỰNG
VIỆN QUY HOẠCH ĐÔ THỊ VÀ NÔNG THÔN QUỐC GIA
VIỆN QUY HOẠCH XÂY DỰNG PHÁT TRIỂN NÔNG THÔN - IRUDP
Địa chỉ: SỐ 10 HOA LƯU - HAI BÀ TRƯNG - HÀ NỘI
Tel: (084.4) 2133481 - Fax: (084.4) 9746589
Email: IRUDP2012@gmail.com