


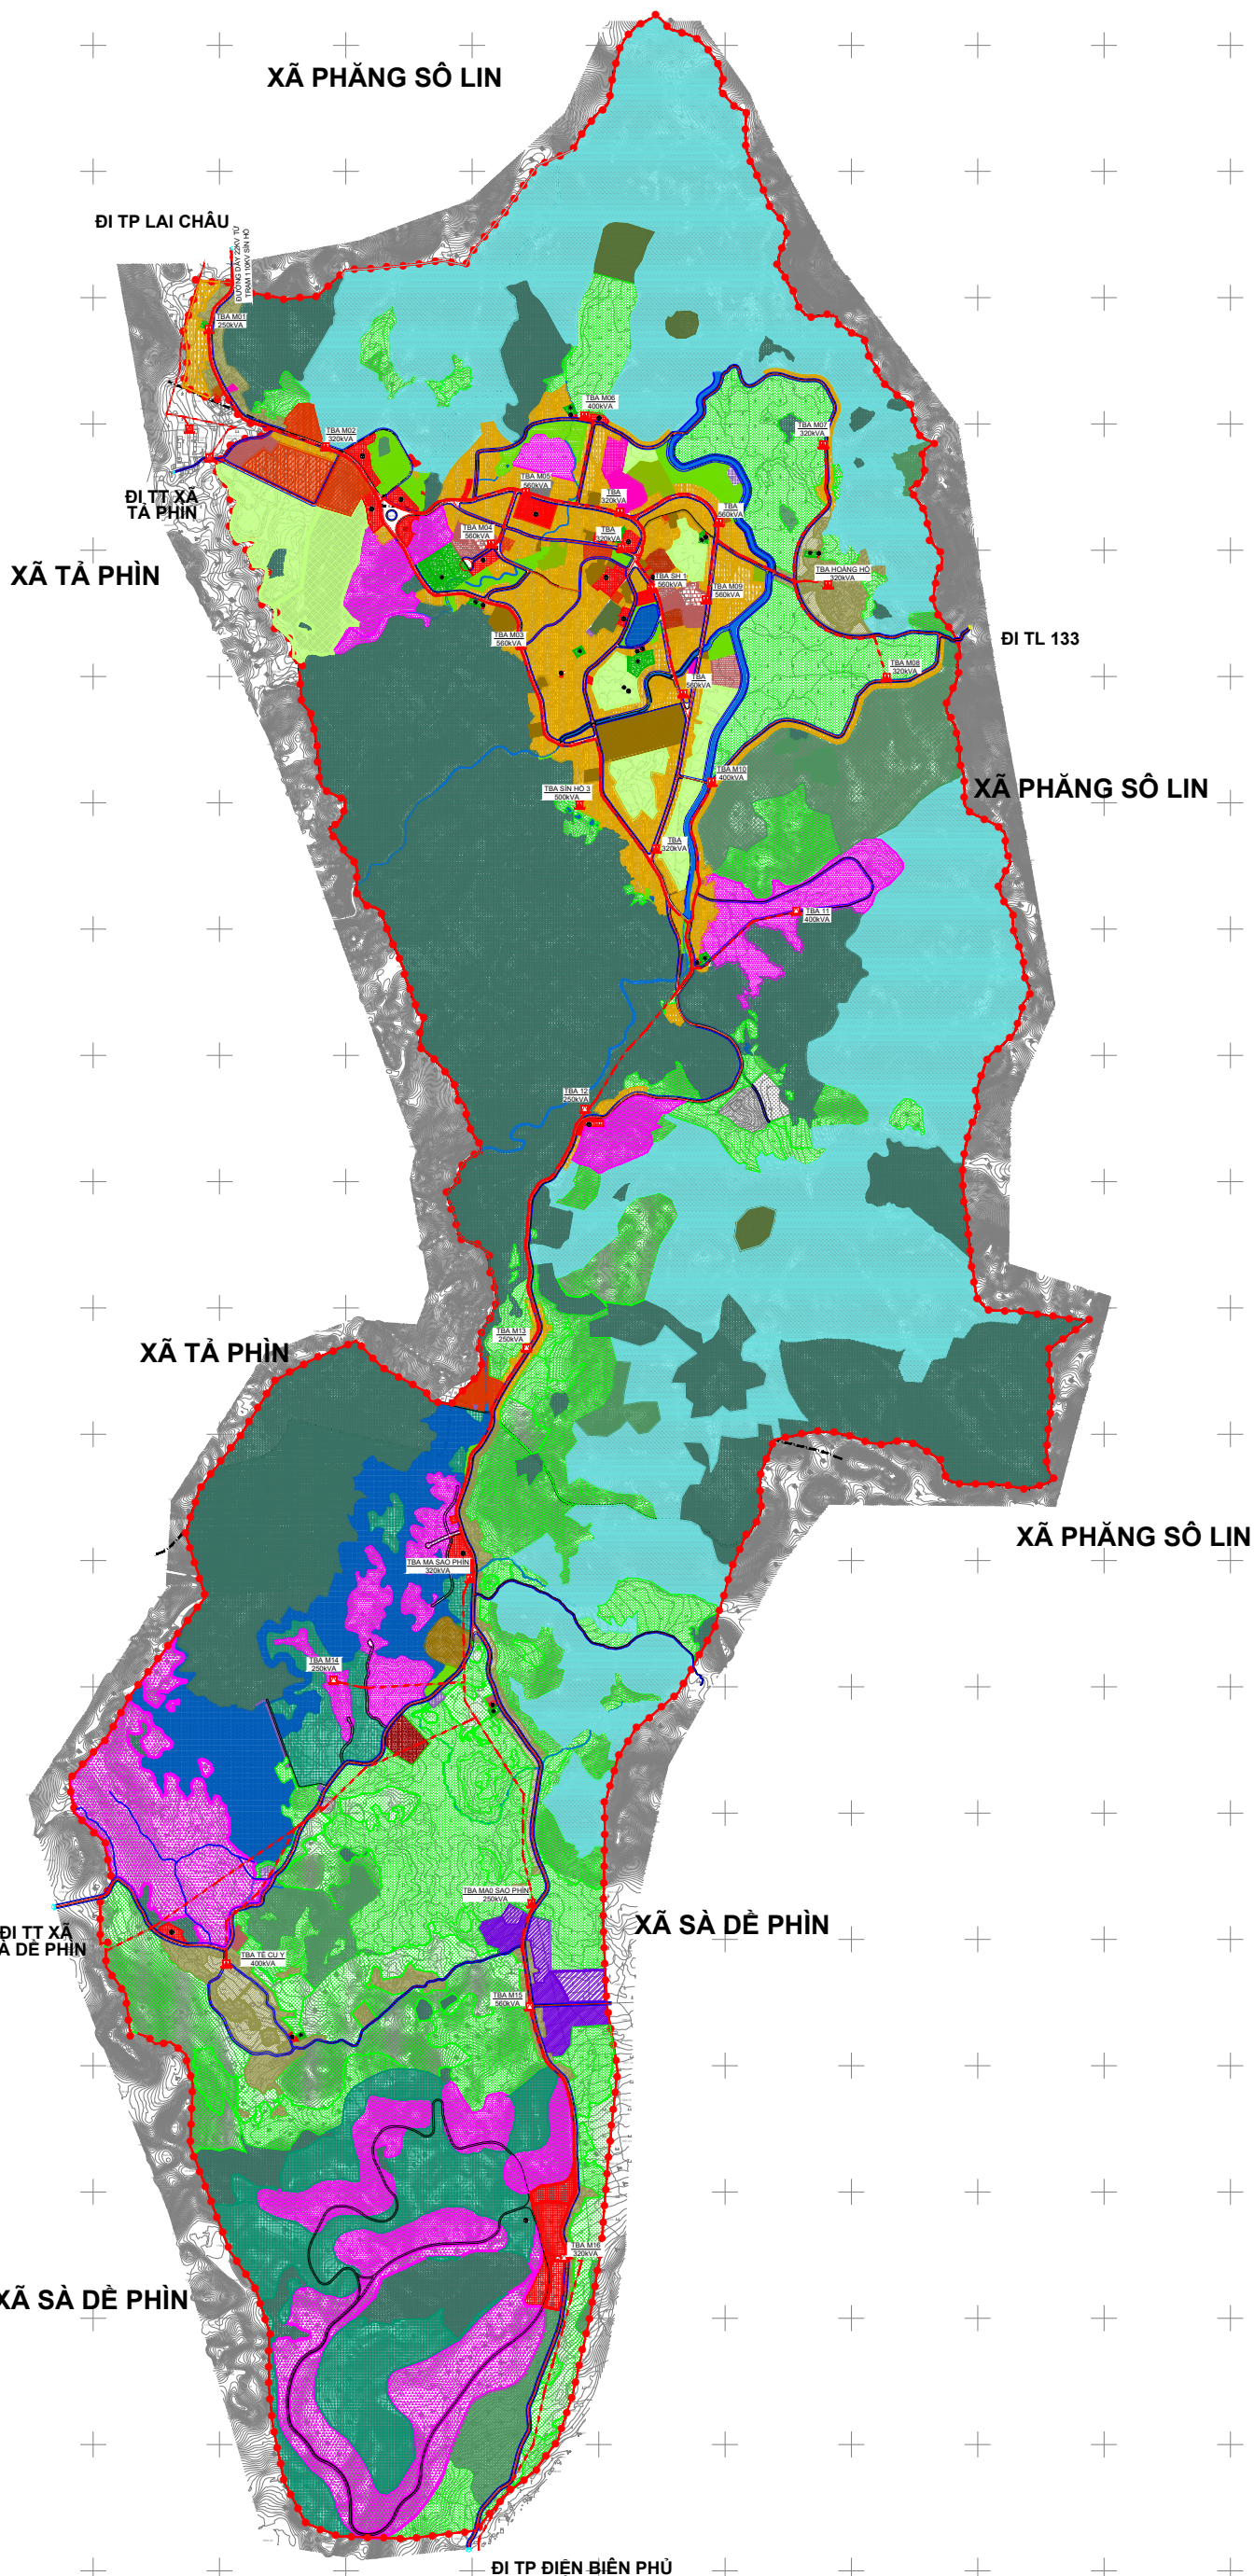

	RANH GIỚI QUY HOẠCH
	ĐƯỜNG ĐIỆN 22kv
	TRẠM BIẾN ÁP 22/0.4kv - QH ĐỢT ĐẦU
	TRẠM BIẾN ÁP 22/0.4kv - QH DÀI HẠN

TRẠM 35(22)KV	TÊN TRẠM BIẾN ÁP
CS : 400KVA	CÔNG SUẤT TRẠM BIẾN ÁP

BỘ XÂY DỰNG
VIỆN QUY HOẠCH ĐÔ THỊ VÀ NÔNG THÔN QUỐC GIA
VIỆN QUY HOẠCH XÂY DỰNG PHÁT TRIỂN NÔNG THÔN - IRUDP

Địa chỉ: SỐ 10 HOA LƯ - HAI BÀ TRUNG - HÀ NỘI
Tel: (084.4) 2133481 - Fax: (084.4) 9746589
Email: IRUDP2012@gmail.com