
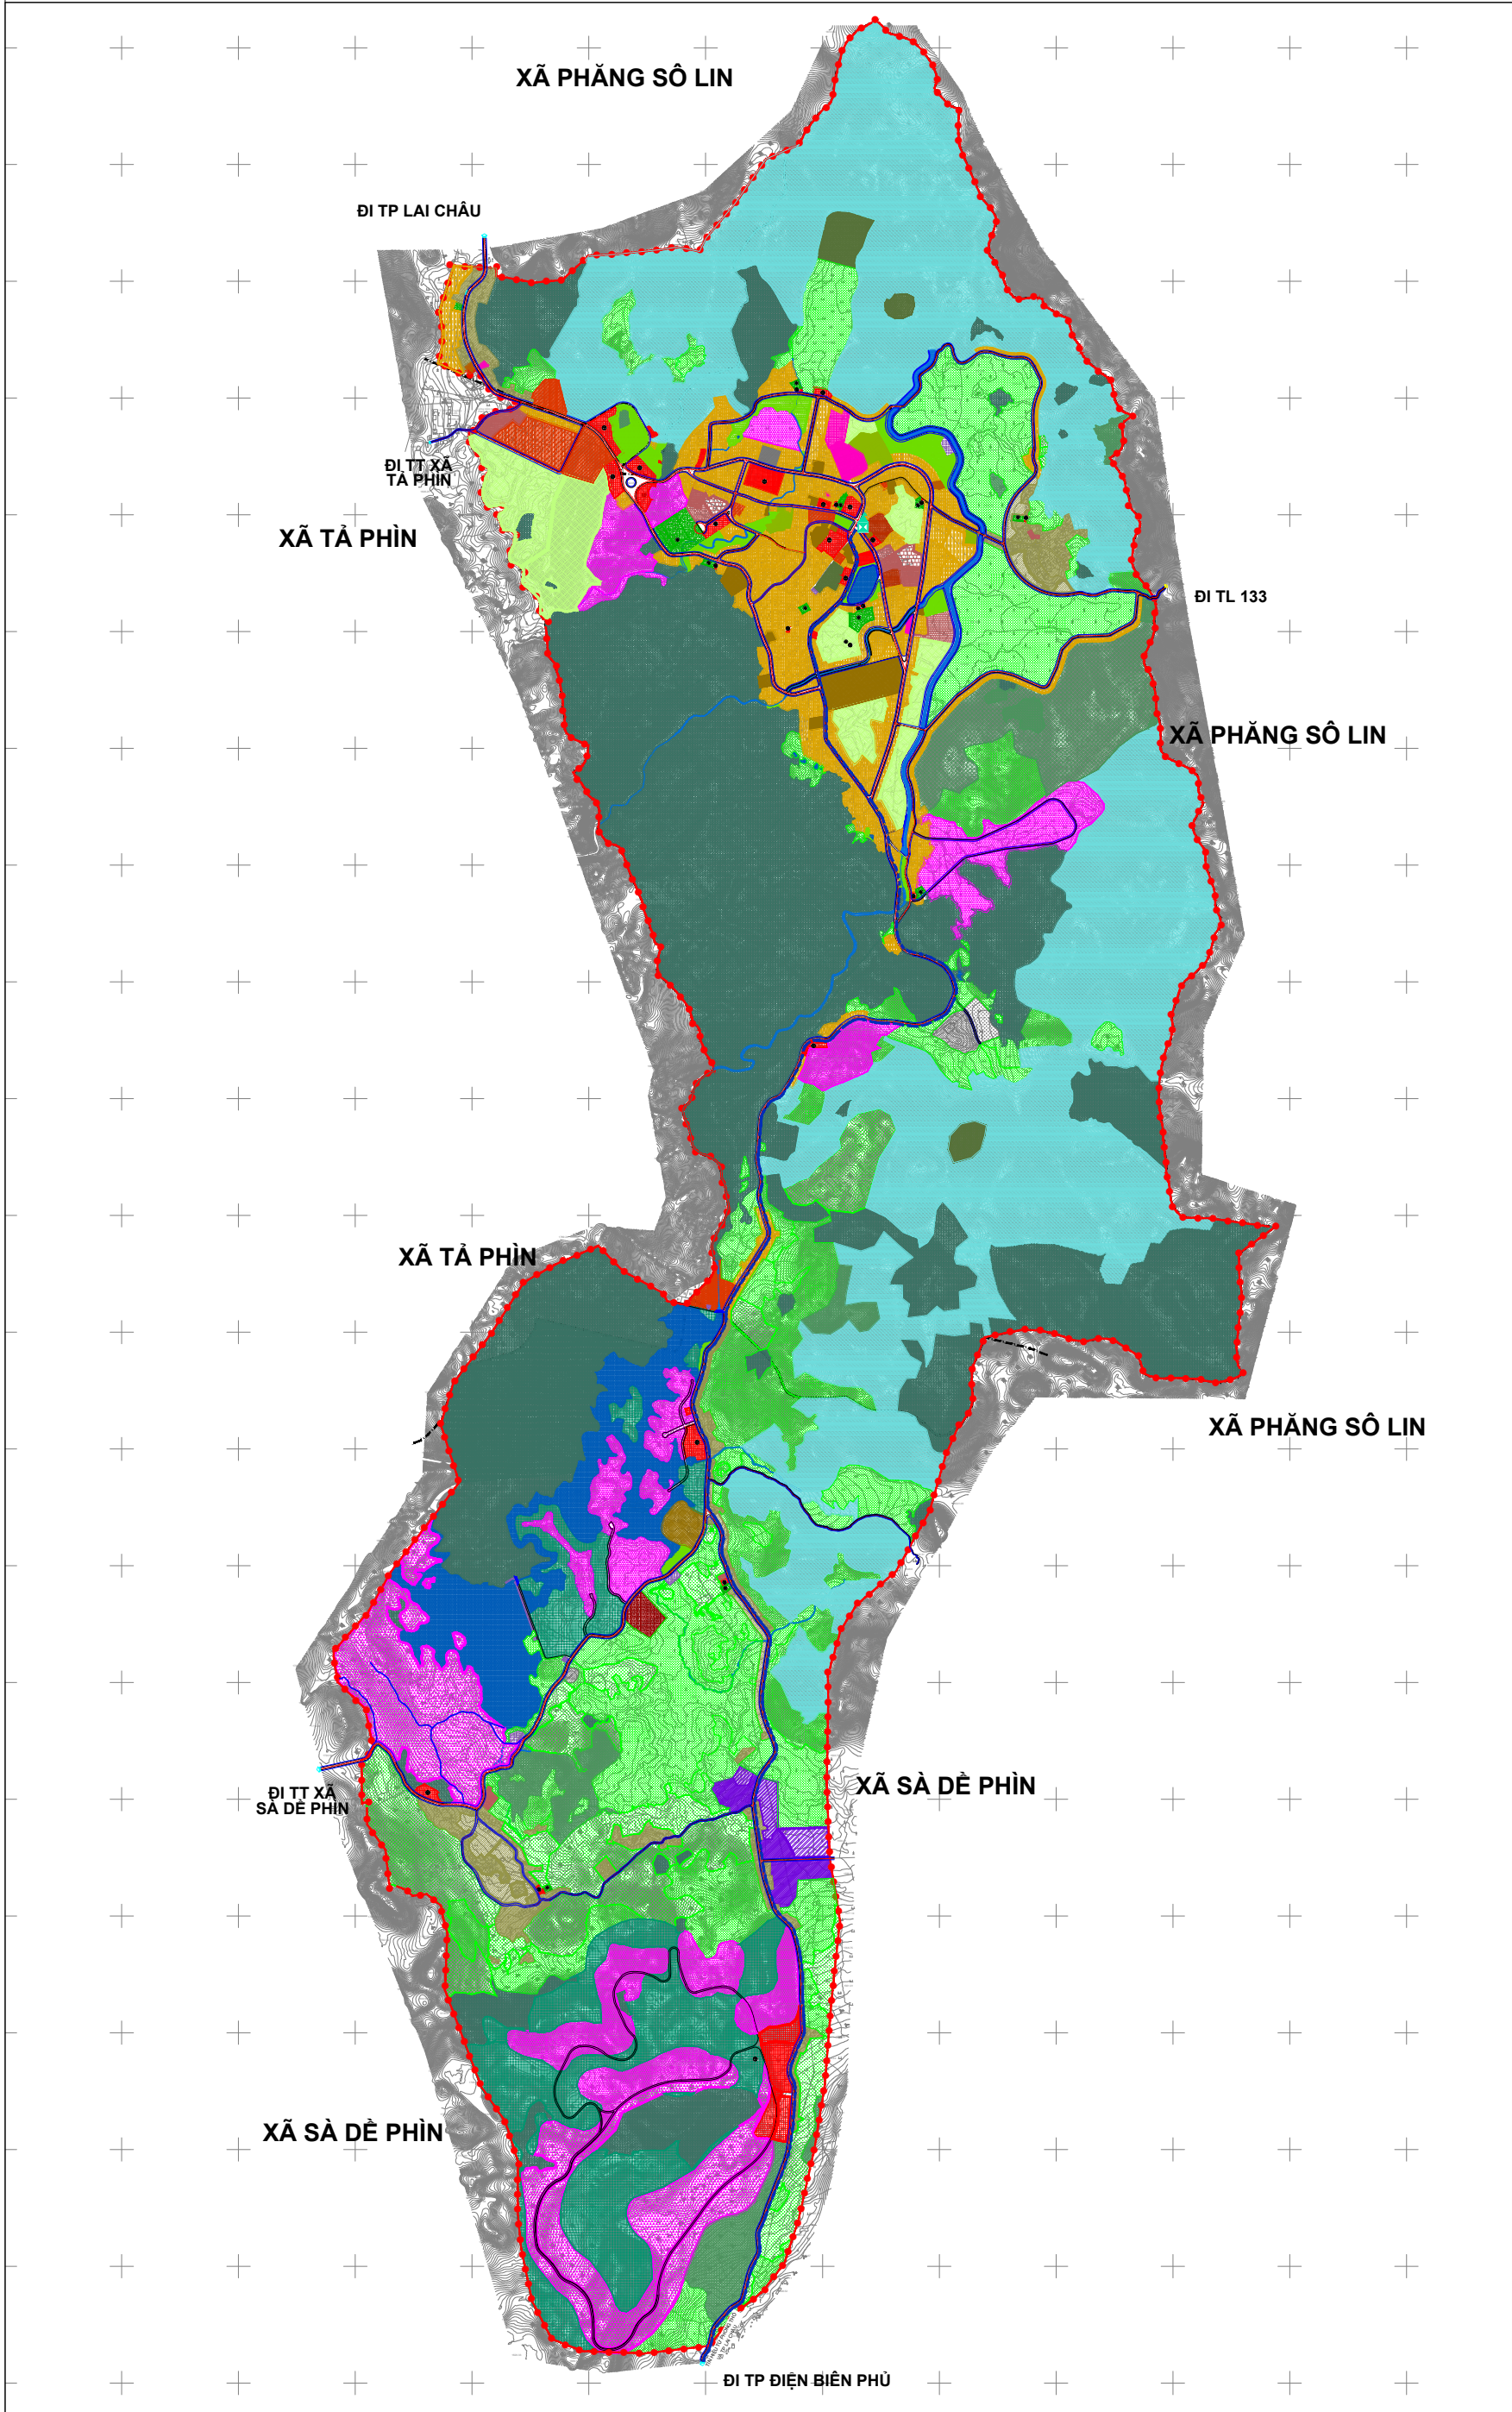


THỊ TRẤN SÌN HỒ - HUYỆN SÌN HỒ - TỈNH LAI CHÂU
ĐIỀU CHỈNH TỔNG THỂ QUY HOẠCH CHUNG THỊ TRẤN SÌN HỒ VÀ VÙNG PHỤ CẬN ĐẾN NĂM 2035
BẢN ĐỒ ĐỊNH HƯỚNG PHÁT TRIỂN HỆ THỐNG HẠ TẦNG VIỄN THÔNG THỤ ĐỘNG

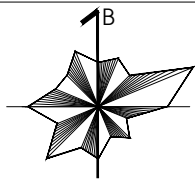

- KÝ HIỆU
- RANH GIỚI QUY HOẠCH
 - TUYẾN CẤP CHỈNH
 - TỔNG ĐÀI BƯU ĐIỆN
 - TRẠM VỆ TINH MẶT ĐẤT