
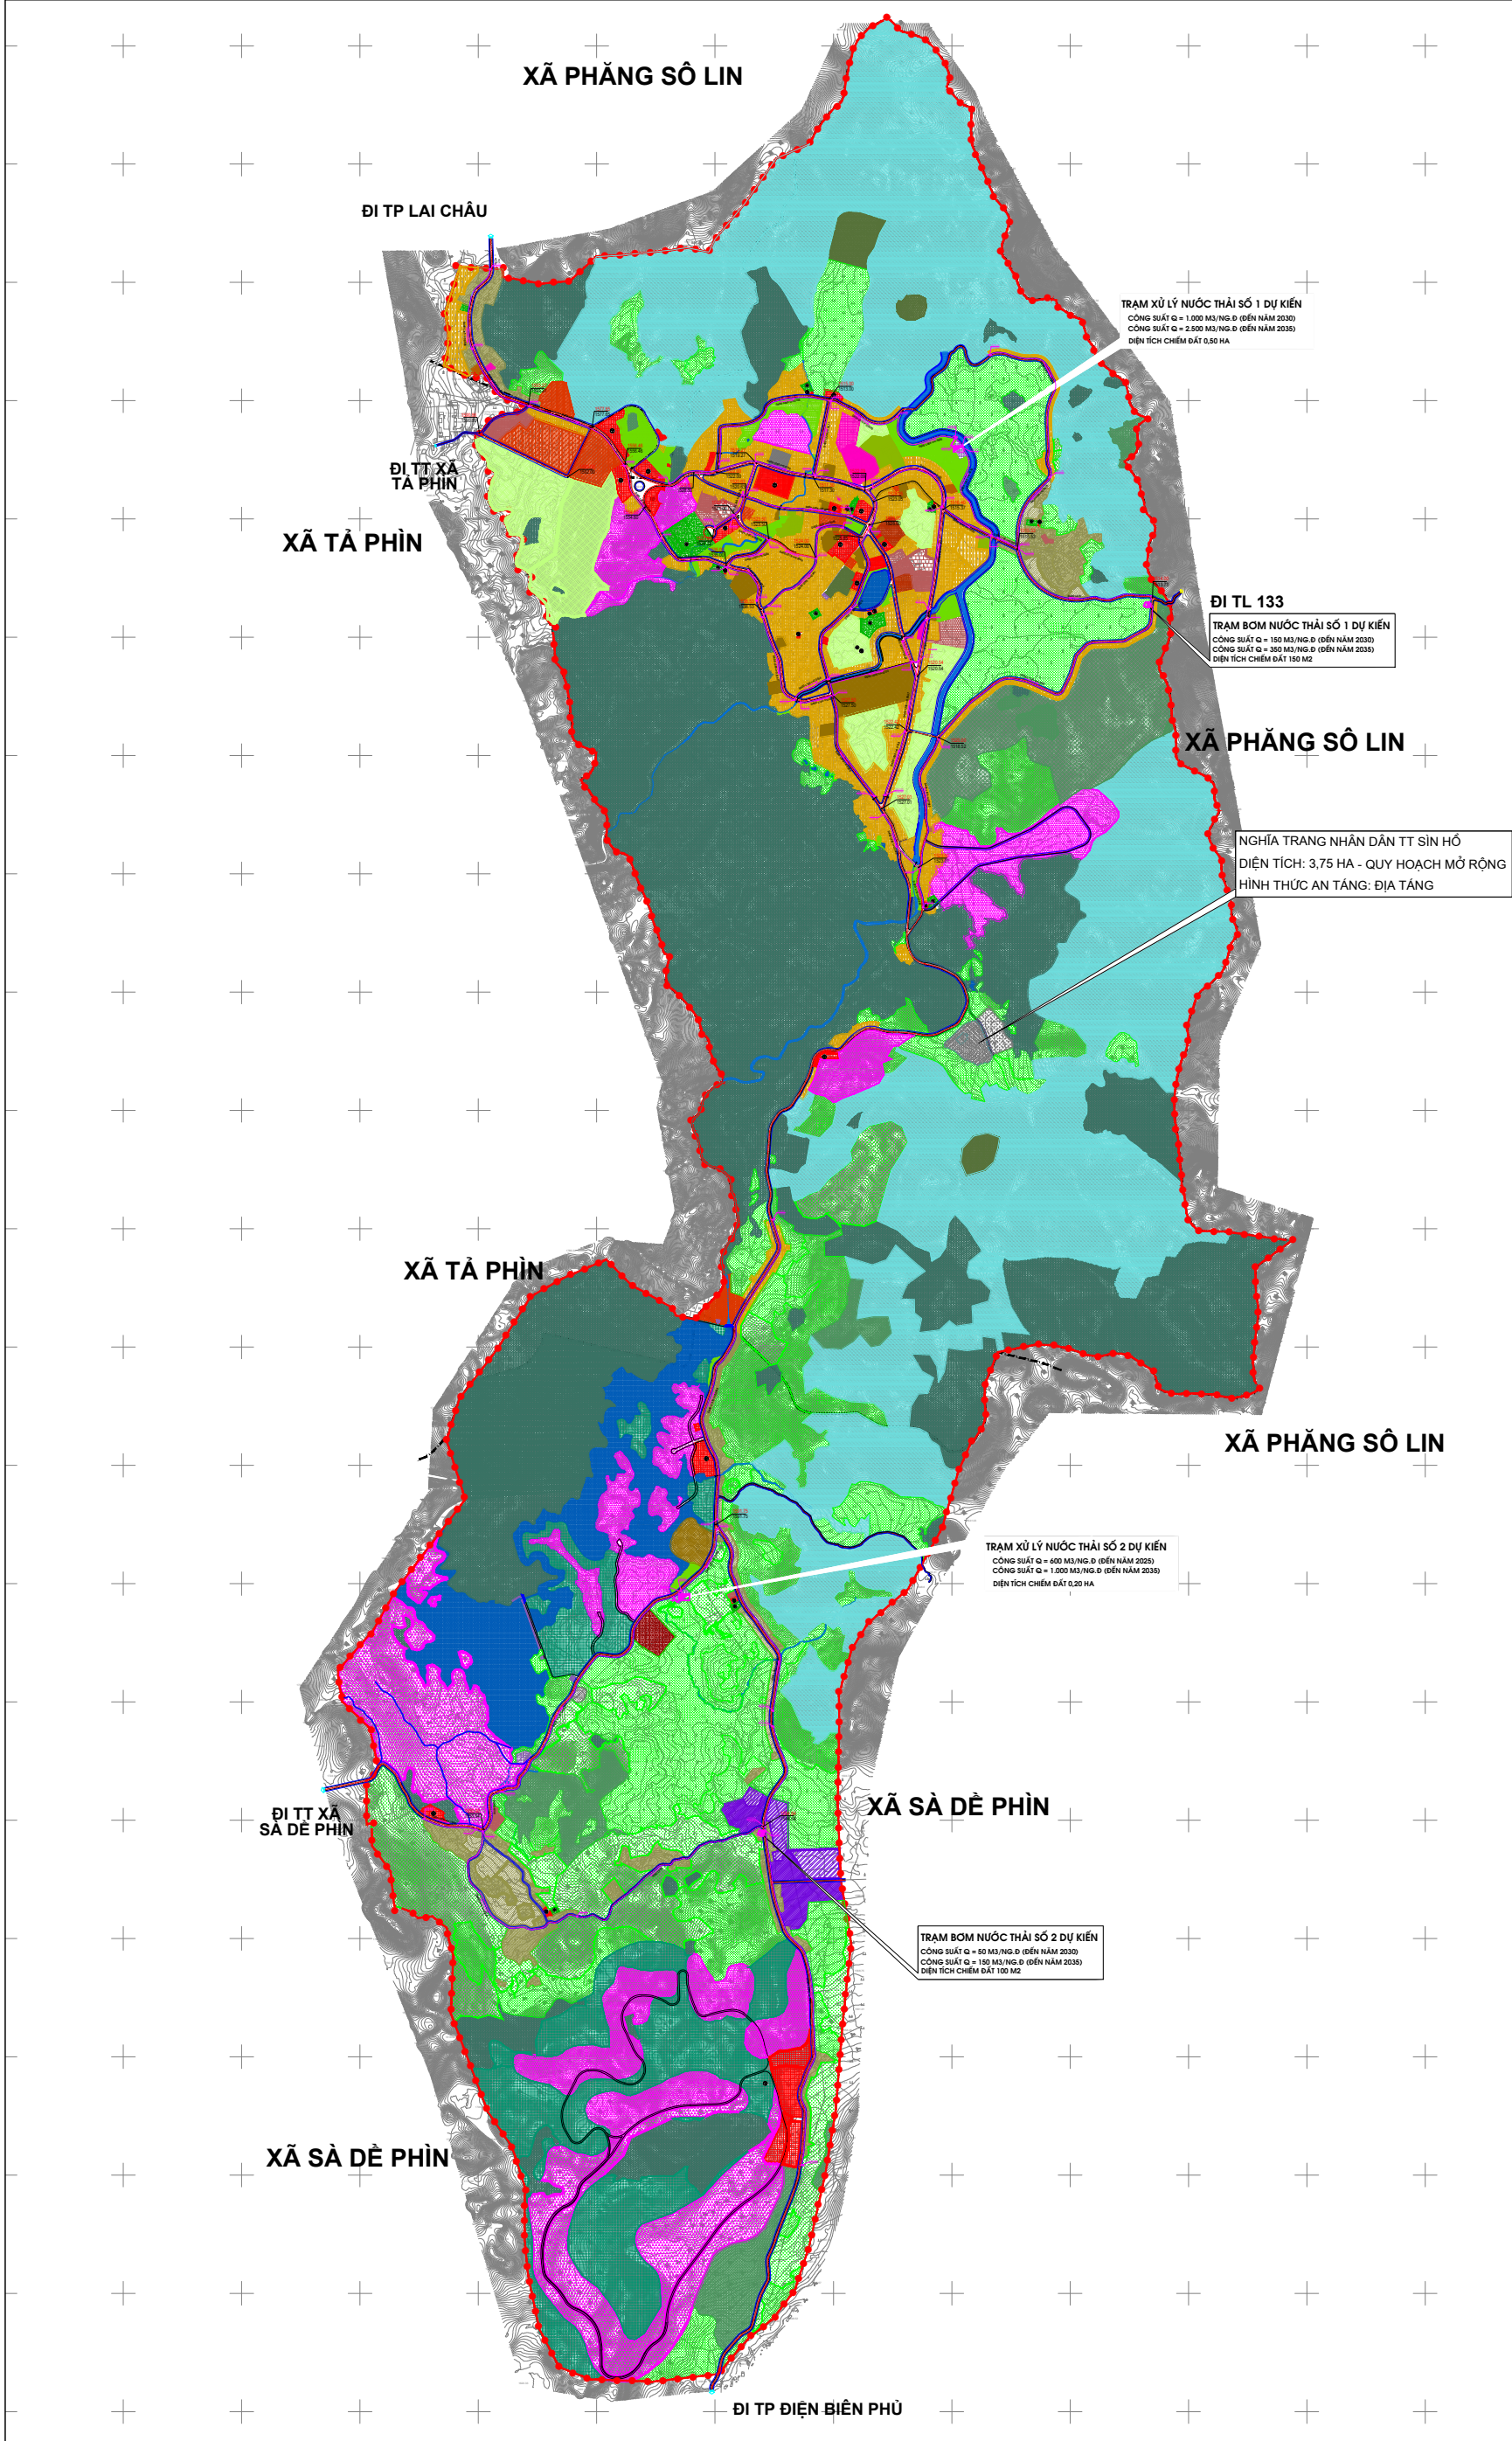


THỊ TRẦN SÌN HỒ - HUYỆN SÌN HỒ - TỈNH LAI CHÂU

ĐIỀU CHỈNH TỔNG THỂ QUY HOẠCH CHUNG THỊ TRẦN SÌN HỒ VÀ VÙNG PHỤ CẬN ĐẾN NĂM 2035

BẢN ĐỒ ĐHPT HỆ THỐNG TN VÀ XỬ LÝ NƯỚC THẢI - QUẢN LÝ CTR VÀ NT

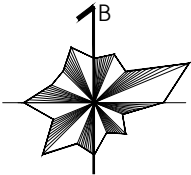

KÝ HIỆU

			RANH GIỚI X , THỊ TRẦN
			PHẠM VI QUY HOẠCH
			PHẠM VI QUY HOẠCH ĐỢT ĐẦU
			ĐƯỜNG PHÂN LƯU VỰC T. NƯỚC
			CÔNG THOÁT NƯỚC QUY HOẠCH
			ĐƯỜNG ỐNG ẤP LỰC
			TRẠM BƠM CHUYỂN BẮC N. THẢI
			TRẠM XU LÝ NƯỚC THẢI
			CỬA XẢ NƯỚC THẢI
			Đ. KÍNH (MM)-C. DÀI (M)-ĐỘ DỐC
			GIẾNG KỸ THUẬT
			CAO ĐỘ S. NÉN C. Đ. ĐÁY CÔNG
			CAO ĐỘ SAN NÉN C. Đ. TỰ NHIÊN
			ĐIỂM TRUNG CHUYỂN CTR
			NGHĨA TRANG NHÂN DÂN