


**THIẾT KẾ ĐÔ THỊ - PHỐI CẢNH MINH HOẠ**



PHỐI CẢNH TỔNG THỂ THỊ TRẤN SÌN HỒ VÀ VÙNG PHỤ CẬN

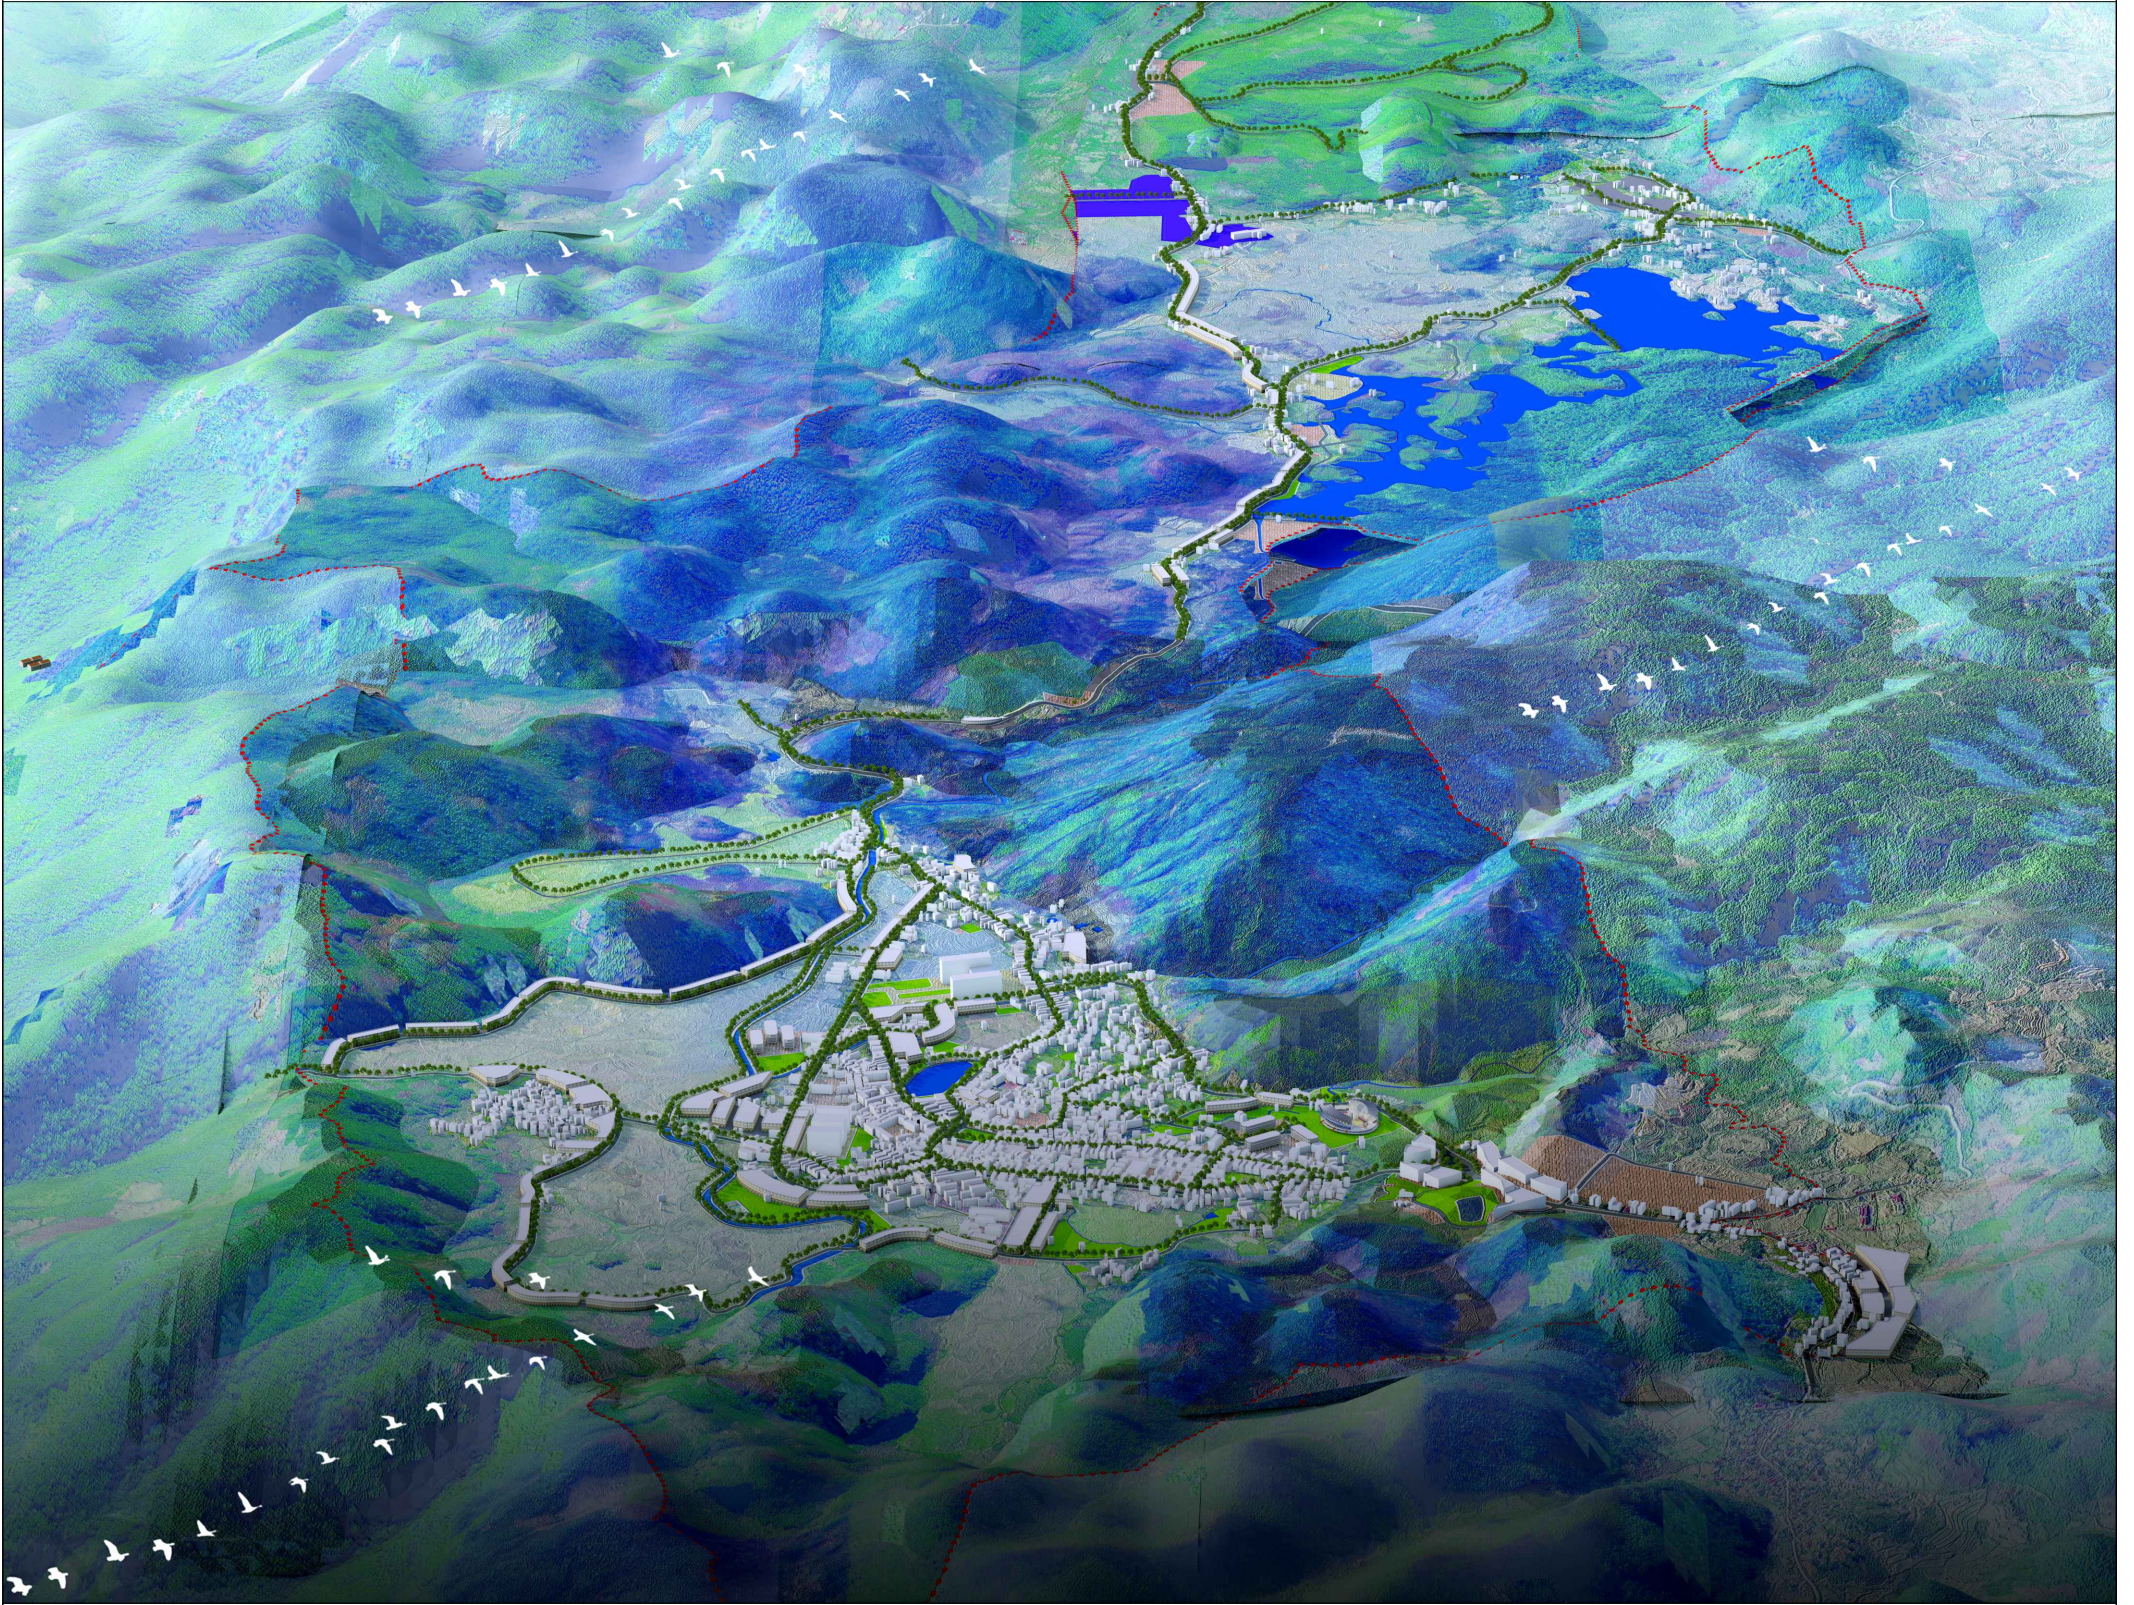